

ΕΦΗΜΕΡΙΣ ΤΗΣ ΚΥΒΕΡΝΗΣΕΩΣ
ΤΗΣ ΕΛΛΗΝΙΚΗΣ ΔΗΜΟΚΡΑΤΙΑΣ

ΕΝ ΑΘΗΝΑΙΣ ΤΗι 8 ΝΟΕΜΒΡΙΟΥ 1980 | ΤΕΥΧΟΣ ΤΕΤΑΡΤΟΝ | ΑΡΙΘΜΟΣ ΦΥΛΛΟΥ 621

ΠΕΡΙΕΧΟΜΕΝΑ

ΑΠΑΛΛΟΤΡΙΩΣΕΙΣ

ΑΠΟΦΑΣΕΙΣ

ΠΟΛΕΟΔΟΜΙΑ

ΑΠΟΦΑΣΕΙΣ

ΑΠΑΛΛΟΤΡΙΩΣΕΙΣ

ΑΠΟΦΑΣΕΙΣ

'Αριθ. Υ.1576/4133 (1)

Περὶ μερικῆς ἀνακλήσεως τῆς ἀπαλλοτριώσεως ποὺ κηρύχθηκε μὲ τὴν Υ. 655/3074/3.5.1969 (ΦΕΚ 96/1969 τ. Δ') κοινὴ ὑπουργικὴ ἀπόφαση.

ΟΙ ΥΠΟΥΡΓΟΙ
ΟΙΚΟΝΟΜΙΚΩΝ ΚΑΙ ΚΟΙΝΩΝΙΚΩΝ ΥΠΗΡΕ-

"Εχοντας ὑπόψη :

1. Τὶς διατάξεις τοῦ ἄρθρου 2α τοῦ Α. Ν. 1731/1939 «περὶ ἀναγκαστικῶν ἀπαλλοτριώσεων».

2. Τὴν κοινὴ ἀπόφασή μας Υ 655/3074/3.5.1969 (ΦΕΚ 96/1969 τ. Δ') «περὶ ἀναγκαστικῆς ἀπαλλοτριώσεως ἀκινήτων ἐν τῇ περιοχῇ Μεγ. Περιστερίου 'Ιωαννίνων διὰ τὴν στέγασιν σεισμοπλήκτων».

3. Τὸ 52876/4.9.80 ἀντίγραφο τριπλοτύπου εἰσπράξεως τοῦ Α' Δημοσίου Ταμείου 'Ιωαννίνων ἀπὸ τὸ ὁποῖο προκύπτει ὅτι οἱ ἀποζημιώσεις ποὺ καθορίσθηκαν μὲ τὶς ἀριθ. Π. 2698/1718/15.5.80 καὶ Α. 10688/2963/14.7.80 ἀποφάσεις τοῦ 'Υπουργοῦ Οἰκονομικῶν γιὰ τὰ ἀριθ. 105, 106 107, 113, 109, 111, 112, 115, 117, 120, 144, 121, 116, 122, 123, 124, 118, 145, 119, 127, 126, 134, 138, 141, 128, 142, 143, 129, 139, 140, 146, 147, 148, 149, 228, 193, 173, 277, 163, 174, 164, 175, 165, 168, 177, 167, 176, 171, 227, 178, 191, 196, 197, 212, 198, 199, 204, 200, 201, 211, 216, 221, 217, 218, 219, 220, 225, 226, 192, 241, 273, 274, 276, 278, 287, 288, 291, 289, 297, 298, 301, 303, 299, 246, 296 καὶ 179 ἀκίνητα τοῦ οἰκείου κτηματολογικοῦ διαγράμματος καὶ πίνακος, ἐπιστράφηκαν στὸ Δημόσιο.

4. Τὴν Δ. 2652/66/20.5.1980 (ΦΕΚ 497/28.5.80 τ. Β') κοινὴ ἀπόφαση τοῦ Πρωθυπουργοῦ καὶ τοῦ 'Υπουργοῦ Οἰκονομικῶν «περὶ ἀναθέσεως ἁρμοδιοτήτων στοὺς 'Υφυπουργοὺς Οἰκονομικῶν».

5. Τὴ 1029/16.5.1980 (ΦΕΚ 491/21.5.80 τ. Β') ἀπόφαση τοῦ Πρωθυπουργοῦ καὶ τοῦ 'Υπουργοῦ Κοιν. 'Υπηρεσιῶν «περὶ ἀναθέσεως ἁρμοδιοτήτων στοὺς 'Υφυπουργούς», ἀποφασίζουμε :

'Ανακαλοῦμε μερικῶς τὴν ἀναγκαστικὴ ἀπαλλοτρίωση ποὺ κηρύχθηκε μὲ τὴν Υ. 655/3074/3.5.69 (ΦΕΚ 96/1969 τ. Δ') κοινὴ ἀπόφασή μας, γιὰ τὴ στέγαση σεισμοπλήκτων στὴν περιοχὴ Μεγ. Περιστερίου 'Ιωαννίνων καὶ συγκεκριμένα μόνον ὡς πρὸς ἔκταση ἑβδομήντα ὀκτὼ χιλιάδων ἑπτακοσίων ἑβδομήντα ἕξι (78.776) τ. μ. ποὺ φαίνεται μὲ ἀριθμοὺς κτηματοτεμαχίων 105, 106, 107, 113, 109. 111, 112, 115, 117, 120, 144, 121, 116, 122, 123, 124, 118, 145, 119, 127, 126, 134, 138, 141, 128, 142, 143, 129, 139, 140, 146, 147, 148, 149, 228, 193, 173, 277, 163, 174, 164, 175, 165, 168, 177, 167, 176, 171, 227, 178, 191, 196, 197, 212, 198, 199, 204, 200, 201, 211, 216, 221, 217, 218, 219, 220, 225, 226, 192, 241, 273, 274, 276, 278, 287, 288, 291, 289, 297, 298, 301, 303, 299, 246, 296 καὶ 179 στὸ 159/6/20.9.1979 καὶ μὲ κλίμακα 1:2000 κτηματολογικὸ διάγραμμα καὶ στὸν ἀντίστοιχο κτηματολογικὸ πίνακα τοῦ μηχανικοῦ Α. Κουκούλη θεωρημένα ἀπὸ τὴ Γενικὸ Δ/ντὴ τοῦ 'Υπουργείου Δημ. "Εργων Θ. Ρούσου, γιατὶ δὲν πρόκειται ἡ ἔκταση αὐτὴ νὰ χρησιμοποιηθεῖ γιὰ τὸ σκοπὸ ποὺ ἀπαλλοτριώθηκε.

'Η ἀπόφαση αὐτὴ νὰ δημοσιευθεῖ στὴν 'Εφημερίδα τῆς Κυβερνήσεως.

'Αθῆναι, 20 'Οκτωβρίου 1980

ΟΙ ΥΦΥΠΟΥΡΓΟΙ

ΟΙΚΟΝΟΜΙΚΩΝ — ΚΟΙΝΩΝΙΚΩΝ ΥΠΗΡΕΣΙΩΝ

ΠΑΝΑΓΙΩΤΗΣ ΜΠΟΚΟΒΟΣ — **ΑΘΑΝΑΣΙΟΣ ΤΣΟΥΚΑΝΤΑΣ**

'Αριθ. 1560 (2)

Περὶ κηρύξεως ὡς ἀναδασωτέας ἰδιωτικῆς ἐκτάσεως 9.900 στρεμμάτων, στὴ θέση Προσῆλι Βιλίων, τοῦ Ν. 'Αττικῆς.

Ο ΝΟΜΑΡΧΗΣ ΑΤΤΙΚΗΣ
ΔΙΑΜΕΡΙΣΜΑ ΔΥΤΙΚΗΣ ΑΤΤΙΚΗΣ

Σύμφωνα μέ:

1. Τὶς διατάξεις: α) τοῦ ἄρθρου 117 παρ. 3 τοῦ Συντάγματος τῆς 'Ελλάδος. β) Τῶν ἄρθρων 38 καὶ 41 τοῦ Ν. 998/79 «περὶ προστασίας τῶν δασῶν κλπ.». γ) Τοῦ ἄρθρου 10 τοῦ Ν. 666/77 «περὶ τροποποιήσεως καὶ συμπληρώσεως διατάξεων τῆς 'Επικοιστικῆς Νομοθεσίας». δ) Τοῦ Νόμου 3200/55 «περὶ Διοικητικῆς 'Αποκεντρώσεως», σὲ συνδυασμὸ μὲ τὶς διατάξεις τοῦ Ν.Δ. 532/1970 «περὶ συμπληρώσεως τῶν διατάξεων περὶ διοικητικῆς ἀποκεντρώσεως» καὶ τοῦ 709/1970 Β. Δ/τος ποὺ ἐκδόθηκε σ' ἐκτέλεση αὐτοῦ.

2. Τὶς ἑξῆς διαταγὲς τοῦ 'Υπουργείου Γεωργίας: α) 5684/499/ἐγκ. 48/11.2.1971. β) 88854/7483/ἐγκ. 104/1.10.75. γ) 114812/2946/ἐγκ. 154/27.12.75. δ) 105582/539/13.2.76. ε) 215696/1451/9.5.77, στ) 217606/1610/13.6.77 καὶ ζ) 204809/761/24.2.78.

3. Τὴν πρόταση τῆς ἁρμόδιας Δασικῆς 'Αρχῆς, ποὺ ὑποβλήθηκε μὲ τὴν 3197/29.8.1980 ἀναφορὰ σύμφωνα μὲ τὴν ὁποία προτείνεται ἡ κήρυξη ὡς ἀναδασωτέας τῆς ὑπόψη ἐκτάσεως.

4. Τὴν ἀνάγκη προστασίας τῆς ἐκτάσεως καὶ ἀναπτύξεως τῆς δασικῆς βλαστήσεως φυσικῶς ἢ τεχνικῶς, ἀποφασίζουμε :

Κηρύσσουμε ὡς ἀναδασωτέα τὴν ἰδιωτικὴ ἔκταση 9.900 στρέμματα, ποὺ βρίσκεται στὴ θέση Προσῆλι Πόρτο Γερμενὸ τῆς περιφέρειας Βιλίων, τοῦ Νομοῦ 'Αττικῆς μὲ σκοπὸ τὴν προστασία της καὶ τὴν ἀνάπτυξη τῆς δασικῆς βλαστήσεως.

'Η βλάστηση τῆς ἐκτάσεως αὐτῆς, ποὺ καλυπτόταν ἀπὸ πεύκα, πουρνάρια, σχίνα, καταστράφηκε ἀπὸ παράνομη ἐκχέρσωση τὸν Μάϊο 1980.


Σχετικὸ τὸ σχεδιάγραμμα μὲ κλίμακα 1:1000, τὸ ὁποῖο ἀποτελεῖ ἀναπόσπαστο μέρος τῆς ἀποφάσεως αὐτῆς καὶ στὸ ὁποῖο ἡ ἔκταση φαίνεται μὲ τὰ στοιχεῖα 10 καὶ μὲ τὰ ἑξῆς ὅρια:

'Ανατολικά: Μὲ δάσος πεύκης.
Δυτικά: Μὲ δάσος πεύξης.
Βόρεια: Μὲ δάσος πεύκης.
Νότια: Μὲ δασικὴ ἔκταση ὅπου ἰσχύει ἡ 37/78 ΔΑΔ.

'Η ἀπόφαση αὐτὴ νὰ δημοσιευθεῖ στὴν 'Εφημερίδα τῆς Κυβερνήσεως.

Αἰγάλεω, 1 'Οκτωβρίου 1980

'Ο Νομάρχης καὶ ἀ.α.
'Ο Γεν. Διευθυντὴς
Ε. ΦΤΟΥΛΗΣ

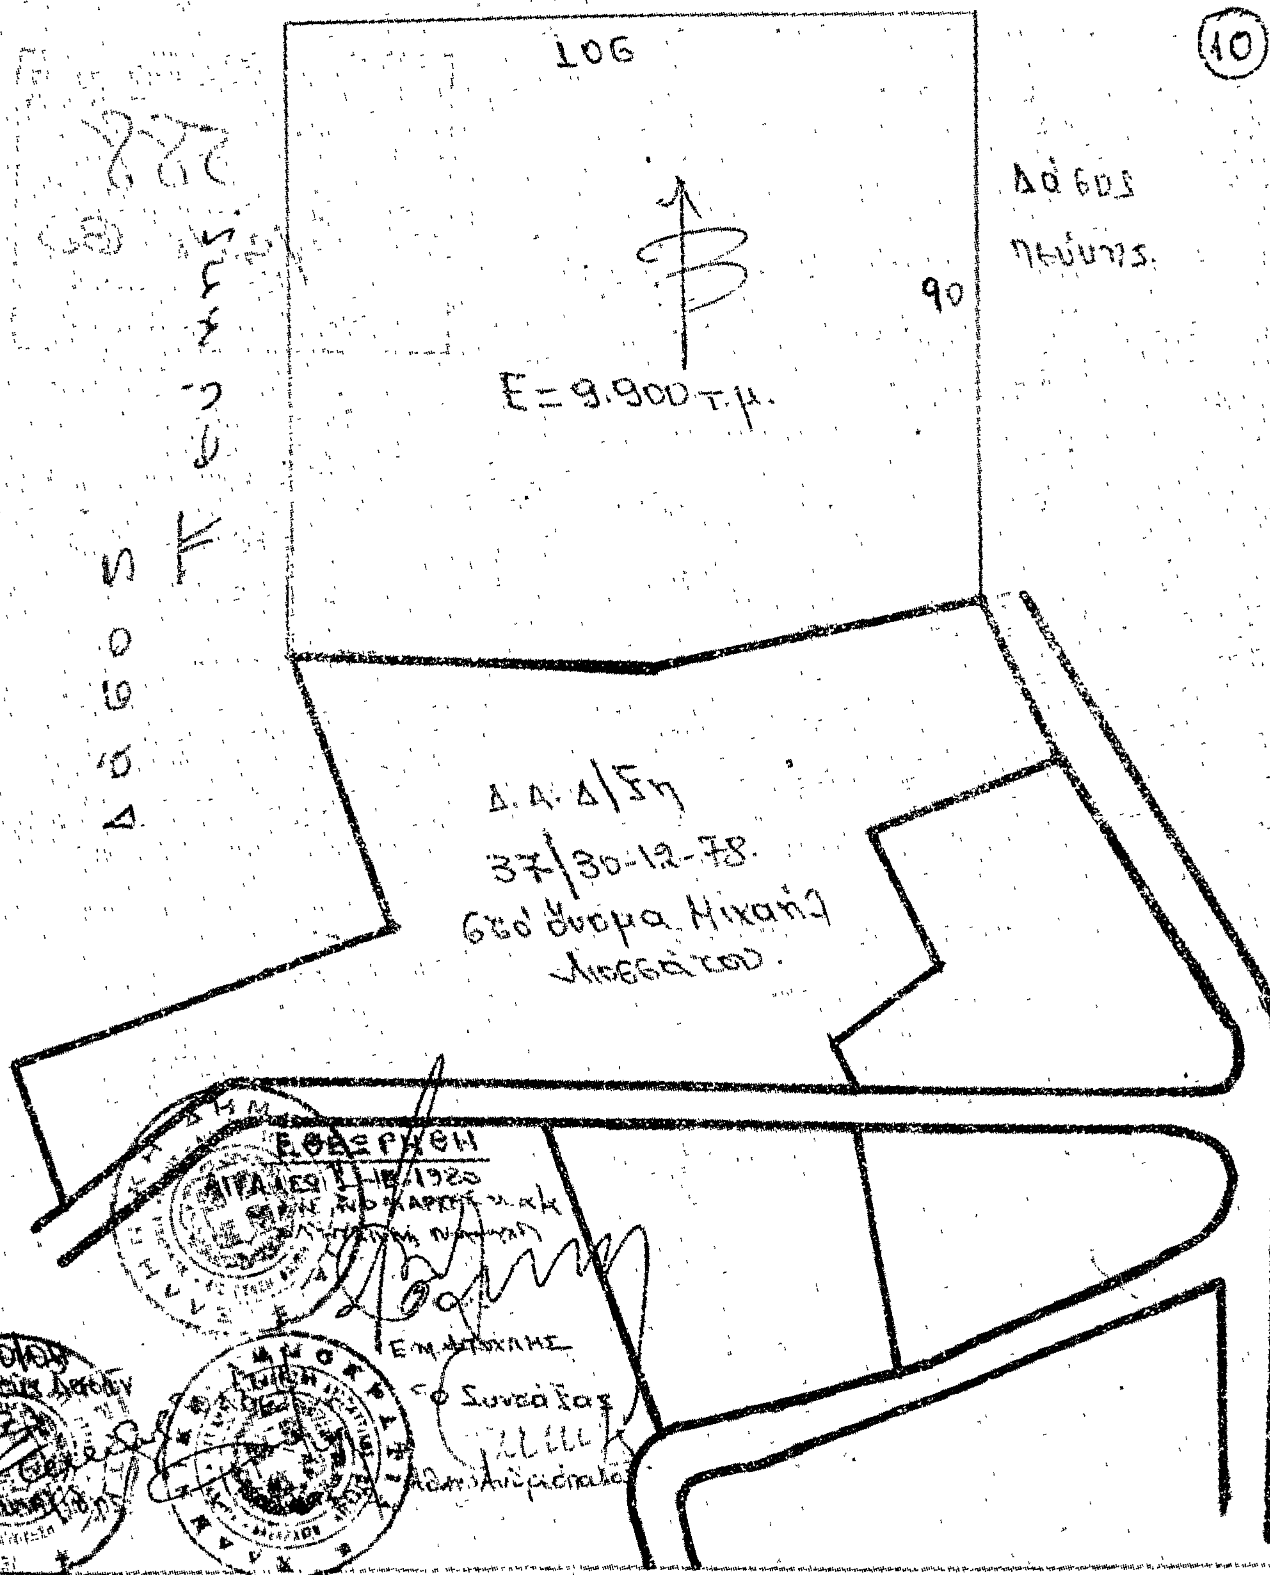
ΝΟΜΑΡΧΙΑ ΑΤΤΙΚΗΣ
ΔΙΑΜ. ΔΥΤ. ΑΤΤΙΚΗΣ
ΔΙΕΥΘΥΝΣΗ ΔΑΣΩΝ
ΔΑΣΑΡΧΕΙΟ ΑΙΓΑΛΕΩ
Κλίμακα: 1:1.000
Αρ. Δ.Α.Δ. 64/1980.
Δάσος πεύκης
10
106
Δάσος πεύκης.
90
E=9.900 τ.μ.
Δάσος πεύκης
Δ.Α.Δ/ξη
37/30-12-78.
στο όνομα Μιχαήλ
Λιβεράτου.
Ε.Θεωρήθη
Αιγάλεω
Ο Συντάξας
Δασολόγος

'Αριθ. 16246 (3)

Περὶ καθορισμοῦ χειμερίου κύματος ἐπὶ ἰδιοκτησίας Φανουρ. καὶ 'Ολυμπίας Μπισκίνη καὶ Βασιλ. καὶ Μαρίας Μανιτάκη εἰς τὸν Νομὸν Εὐβοίας.

Ο ΝΟΜΑΡΧΗΣ ΕΥΒΟΙΑΣ

Έχοντες ὑπ' ὄψει:

1. Τὰς διατάξεις τοῦ Α.Ν. 2344/40.

2. Τὴν ὑπ' ἀριθ. Χ 267/6982/7.9.1968 διαταγὴν 'Υπουργείου Οἰκονομικῶν.

3. Τὴν ὑπ' ἀριθ. Δ 8565/6433/68 διαταγὴν τοῦ 'Υπουργείου Οἰκονομικῶν δι' ἧς ἐκοινοποιήθη ἡ ὑπ' ἀριθ. 66/1968 ἐγκύκλιος τοῦ ἰδίου 'Υπουργείου.

4. Τὰς διατάξεις τοῦ Α.Ν. 263/68 περὶ προστασίας τῶν Δημοσίων Κτημάτων.

5. Τὸ σχετικὸν ἔγγραφον τῆς Οἰκονομικῆς 'Εφορίας Χαλκίδος.

6. Τὴν ἀπὸ 14 'Ιουλίου 1980 ἔκθεσιν καθορισμοῦ ὁρίου τοῦ αἰγιαλοῦ πλησίον τῆς ἀνωτέρω ἰδιοκτησίας, τῆς κατὰ τὸ ἄρθρον 74 τοῦ Ν.Δ. 636/77 ἐπιτροπῆς.

7. Τὸ τοπογραφικὸν διάγραμμα τῆς περιοχῆς, νομίμως τεθεωρημένον ὑπὸ τῆς Τ.Υ.Ν.Ε.

8. Τὴν ὑπ' ἀριθ. 18414/29.9.79 αἴτησιν τοῦ ἀνωτέρω ἐνδιαφερομένου.

9. Τὸ ὑπ' ἀριθ. Φ. 187.2/614/80/26.9.1980 ἔγγραφον τοῦ 'Αρχηγείου Ναυτικοῦ δι' οὗ ἐγκρίνονται τὰ ὅρια τοῦ αἰγιαλοῦ ὡς ταῦτα καθωρίσθησαν ὑπὸ τῆς ἄνω ἐπιτροπῆς, ἀποφασίζομεν:

'Επικυροῦμεν τὴν ἀπὸ 14 'Ιουλίου 1980 ἔκθεσιν τῆς ἐπιτροπῆς καθορισμοῦ τῶν ὁρίων αἰγιαλοῦ μετὰ τοῦ σχετικοῦ τοπογραφικοῦ διαγράμματος ἐπὶ τοῦ ἀκινήτου παρὰ τὴν θέσιν Ἔξω Παναγίτσα περιοχῆς Χαλκίδος Εὐβοίας, ἰδιοκτησίας Φαν. καὶ 'Ολυμπ. Μπισκίνη καὶ Βασιλ. καὶ Μαρ. Μανιτάκη καὶ ἀνατίθεμεν τὰς περαιτέρω ἐνεργείας ἐπὶ τοῦ θέματος τούτου εἰς τὸν Οἰκονομικὸν Ἔφορον Χαλκίδος.

'Η ἀπόφαση αὐτὴ νὰ δημοσιευθεῖ στὴν 'Εφημερίδα τῆς Κυβερνήσεως.

'Εν Χαλκίδι τῇ 8 'Οκτωβρίου 1980

'Ο Νομάρχης
Κ. ΠΑΠΑΒΛΑΣΟΠΟΥΛΟΣ

ΕΚΘΕΣΙΣ (ΕΠΑΝΕΞΕΤΑΣΙΣ)

Καθορισμοῦ ὁρίων τὸ πρῶτον αἰγιαλοῦ καὶ παραλίας εἰς θέσιν «Ἔξω Παναγίτσα» Χαλκίδος ἔμπροσθεν ἰδιοκτησίας Φανουρίου καὶ 'Ολυμπίας Μπισκίνη καὶ Βασιλείου καὶ Μαρίας Μανιτάκη.

'Εν Χαλκίδι σήμερον τὴν 14 'Ιουλίου 1980 ἡμέρα Δευτέρα καὶ ὥραν 19.00' οἱ ὑπογεγραμμένοι: 1) Καλογιάννης 'Ιωάννης, 'Αναπληρωτὴς Οἰκονομικὸς Ἔφορος Χαλκίδος, 2) Βαρβιτσιώτης 'Αντώνιος, 'Αναπληρωτὴς Διευθυντοῦ Τεχνικῶν 'Υπηρεσιῶν Ν. Εὐβοίας, 3) Βενάκης Μιχαήλ, 'Υπολιμενάρχης Χαλκίδος, ἀποτελοῦντες τὴν ἐπιτροπὴν τοῦ ἄρθρου 74 Π.Δ. 636/1977 καθορισμοῦ ὁρίων αἰγιαλοῦ καὶ παραλίας.

Λαβόντες ὑπ' ὄψιν:

1. Τὴν ὑπ' ἀριθ. 18414/29.9.79 αἴτησιν τῶν Φαν. καὶ 'Ολυμπίας Μπισκίνη καὶ Βασ. καὶ Μαρ. Μανιτάκη, δι' ἧς αἰτεῖται τὸν καθορισμὸν τῶν ὁρίων τοῦ αἰγιαλοῦ καὶ τῆς παραλίας πρὸ τῆς ἰδιοκτησίας του εἰς θέσιν οἰκισμοῦ Ἔξω Παναγίτσα Χαλκίδος.

2. Τὸ ἀπὸ Σεπτεμβρίου 1979 τοπογραφικὸν διάγραμμα ὑπὸ κλίμακα 1:500 τοῦ διπλωματούχου τοπογράφου μηχανικοῦ Γεωργίου Πανοτοπούλου ἐλεγχθὲν καὶ θεωρηθὲν ὑπὸ τῆς Διευθύνσεως Τεχνικῶν 'Υπηρεσιῶν Νομοῦ Εὐβοίας τὴν 12 'Ιανουαρίου καὶ 12 'Ιουλίου 1980 ἀντιστοίχως.

3. Τὴν ἐκ τῆς ἐπιτοπίας μεταβάσεως σχηματισθεῖσαν ἀντίληψιν περὶ τοῦ ὕψους τοῦ χειμερίου κύματος καὶ τῆς ἰδιομορφίας τοῦ ἐδάφους, τὴν 14 'Ιουλίου 1980.

4. Τὰς διατάξεις τῶν ἄρθρων 1, 2, 3, 4 καὶ 5 τοῦ Α.Ν. 2344/1940.


5. Τὸ ὑπ' ἀριθ. Φ. 187/21319/80 (1108) 21 Μαΐου 1980 ἔγγραφο ΓΕΝ,


Π ρ ο έ β η μ ε ν:

Εἰς τὸν καθορισμὸν τῶν ὁρίων τοῦ αἰγιαλοῦ καὶ παραλίας εἰς τὴν ὡς ἄνω περιοχήν, ἅτινα ἐσημειώσαμεν δι' ἐρυθρᾶς καὶ κιτρίνης γραμμῆς ἐπὶ τοῦ διαγράμματος, τοῦ αἰγιαλοῦ μὲν ἀποτελουμένου ἐκ τῶν κορυφῶν (1, 2, 27), τῆς δὲ παραλίας ἐκ τῶν κορυφῶν (1, 2, 75'), τῶν ὁποίων ἡ ἐξάρτησις ἔγινε δι' ἀποστάσεων ἀπὸ σταθερὰ σημεῖα. 'Αποφαίνεται ὅτι δὲν ὑφίσταται παλαιὸς αἰγιαλός. 'Εξαιρεῖ ἐκ τῆς ζώνης τῆς παραλίας τὰ εἰς αὐτὴν ὑπάρχοντα κτίσματα ἢ τμήματα αὐτῶν δι' ὃ καὶ περιγράφει ταῦτα εἰς τὸ διάγραμμα διὰ κιτρίνης γραμμῆς.

'Αφοῦ συνετάγη ἡ παροῦσα ὑπογράφεται ὑπὸ τῆς ἐπιτροπῆς.

'Η 'Επιτροπή
'Ιωάν. Καλογιάννης, 'Αντ. Βαρβιτσιώτης, Μ. Βενάκης
(ὑπογραφαί)

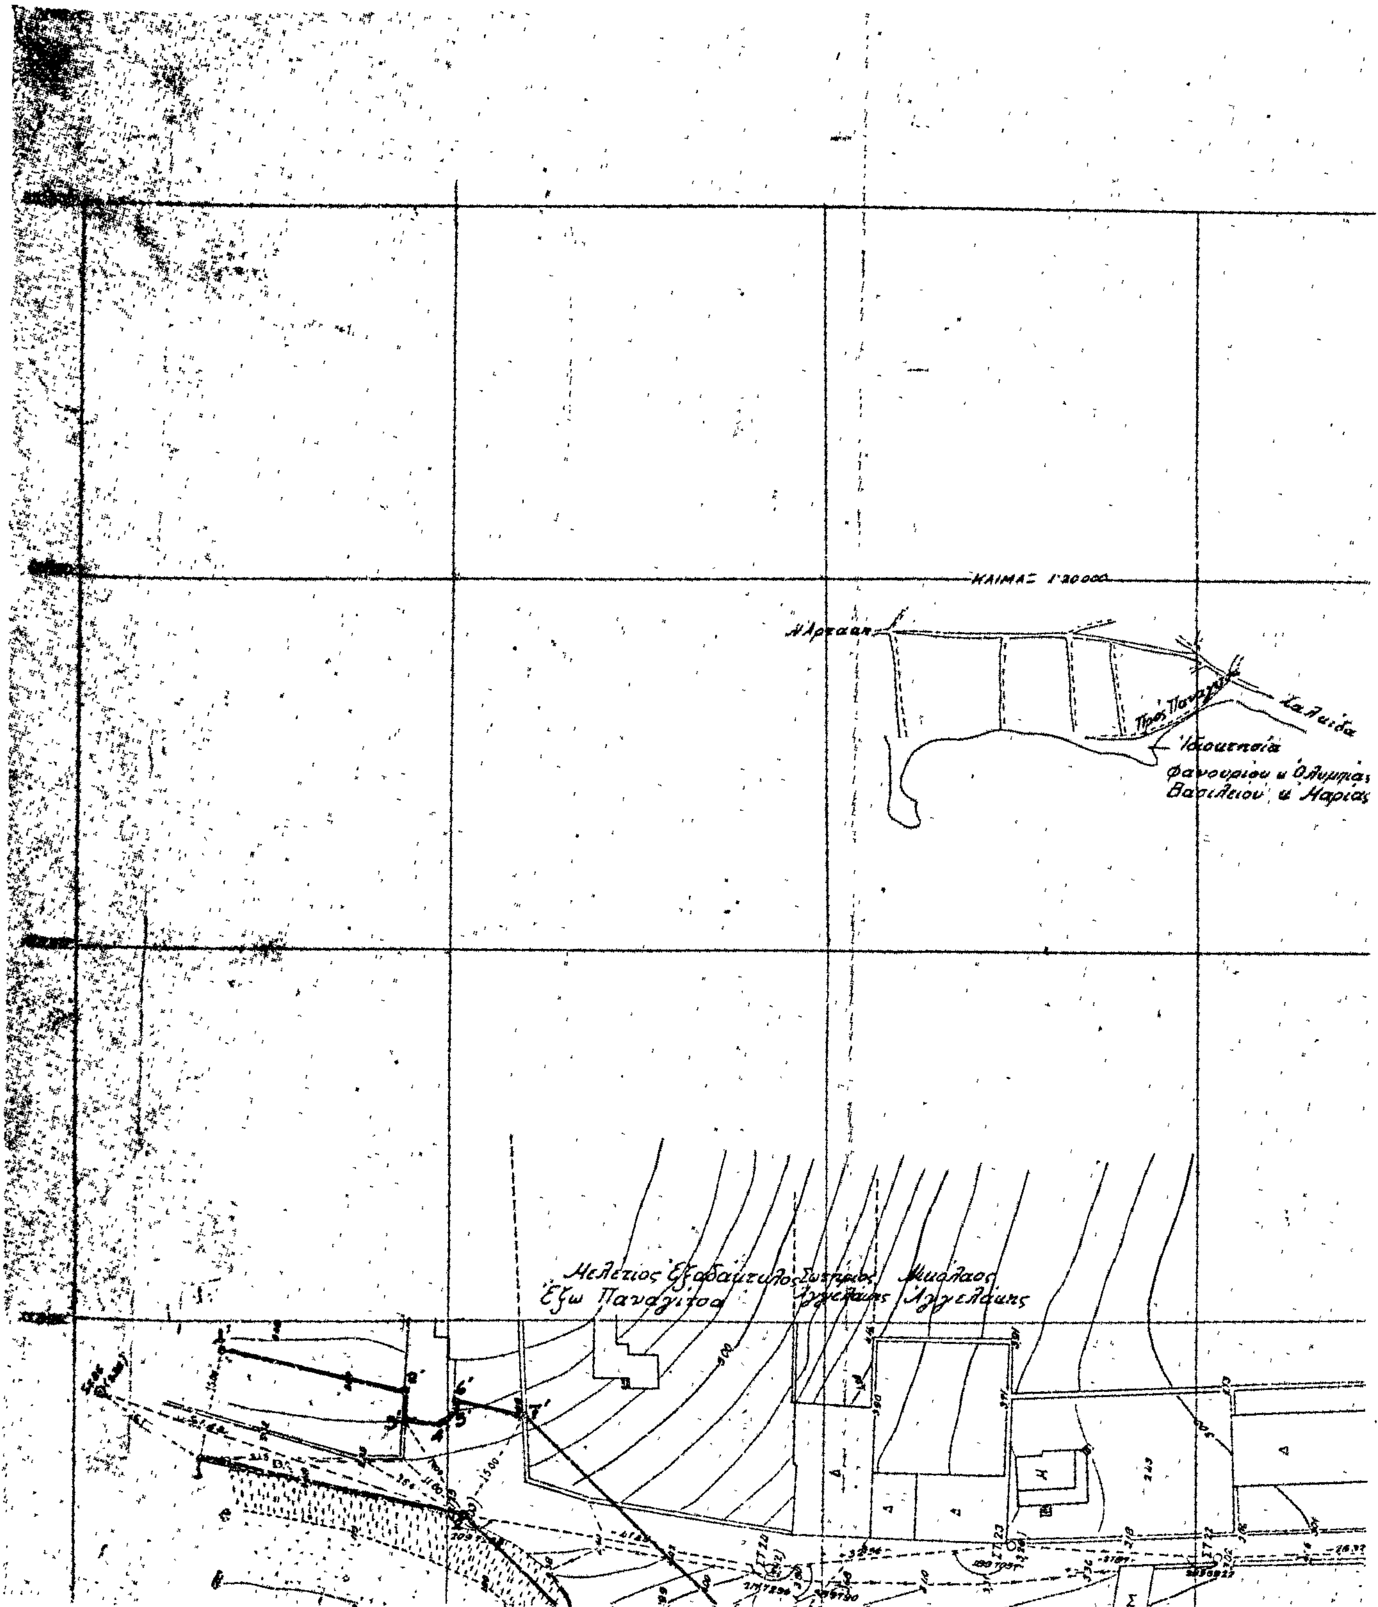
ΚΛΙΜΑΞ 1:20000
Ν.Αρτάκη
Προς Παναγίτσα
Χαλκίδα
Ἰδιοκτησία
Φανουρίου κ. Ὀλυμπίας
Βασιλείου κ. Μαρίας
Μελέτιος Ἐξαδάκτυλος
Ἔξω Παναγίτσα
Σωτήριος Ἀγγελάκης
Μιχάλαος Ἀγγελάκης

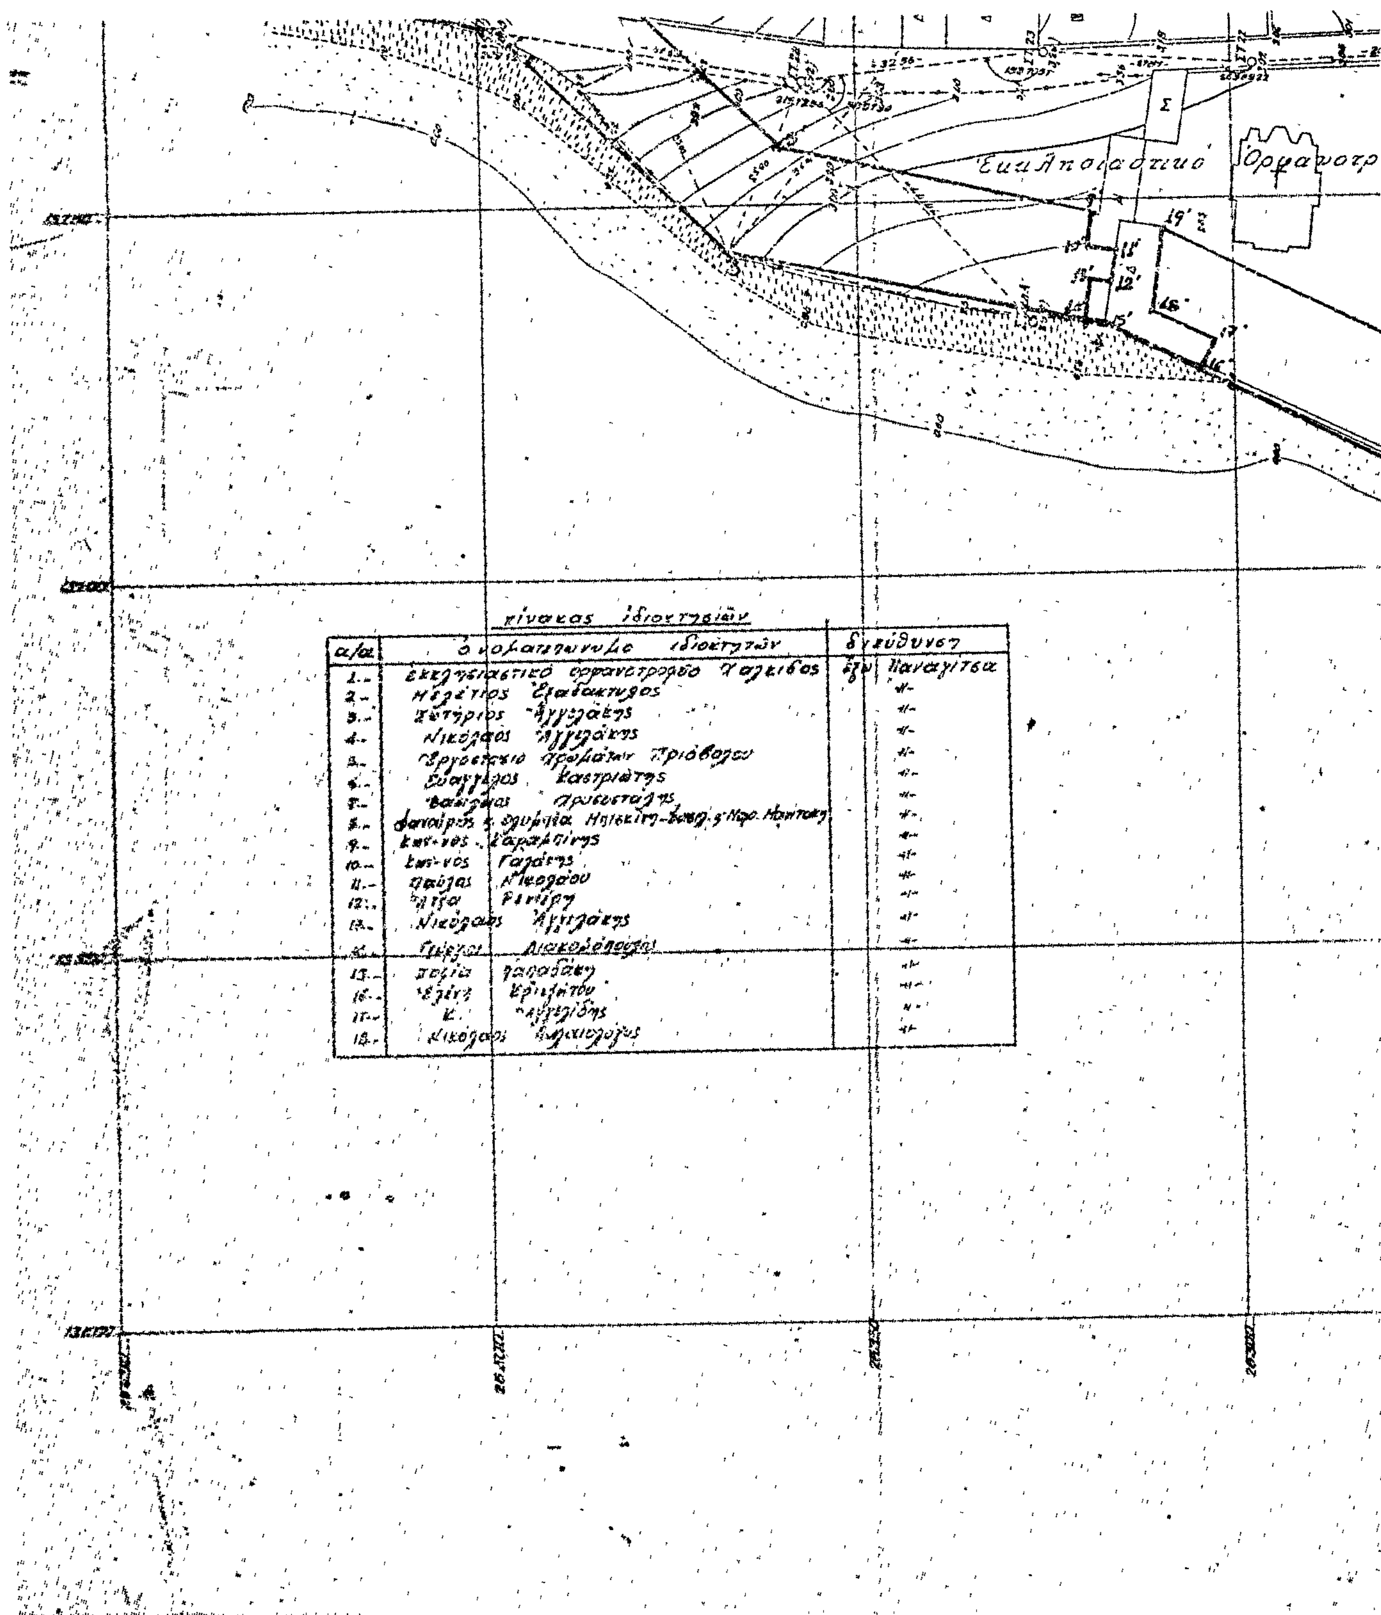

Πίνακας ιδιοκτησιών

α/α	ονοματεπώνυμο ιδιοκτητών	διεύθυνση	
1.-	Εκκλησιαστικό Ορφανοτροφείο Χαλκίδος	οδ.	Παναγίτσα
2.-	Μελέτιος [illegible]		-//-
3.-	Δημήτριος Αγγελάκης		-//-
4.-	Νικόλαος Αγγελάκης		-//-
5.-	Εργοστάσιο Αρωμάτων [illegible]		-//-
6.-	Ευάγγελος Καστριώτης		-//-
7.-	[illegible]		-//-
8.-	[illegible]		-//-
9.-	Κων/νος [illegible]		-//-
10.-	Κων/νος Γαλάτης		-//-
11.-	Παύλος Νικολάου		-//-
12.-	[illegible]		-//-
13.-	Νικόλαος Αγγελάκης		-//-
14.-	[illegible]		-//-
15.-	Σοφία [illegible]		-//-
16.-	Ελένη [illegible]		-//-
17.-	Κ. [illegible]		-//-
18.-	Νικόλαος [illegible]		-//-

ΤΟΠΟΓΡΑΦΙΚΟ ΔΙΑΓΡΑΜΜΑ

ΕΜΦΑΙΝΟΝ ΤΗΝ ΙΔΙΟΚΤΗΣΙΑΝ ΤΩΝ:


ΒΑΣΙΛΕΙΟΥ κ' ΜΑΡ


ΣΤΗ ΘΕΣΗ "ΕΞΩ ΠΑΝΑΠΙΤΣΑ"


ΓΙΑ ΤΟΝ ΚΑΘΟΡΙΣΜΟ ΑΙΓΙΑΛΟΥ κ' ΠΑΡΑΛΙΑΣ


ΚΛΙΜΑΞ 1:500



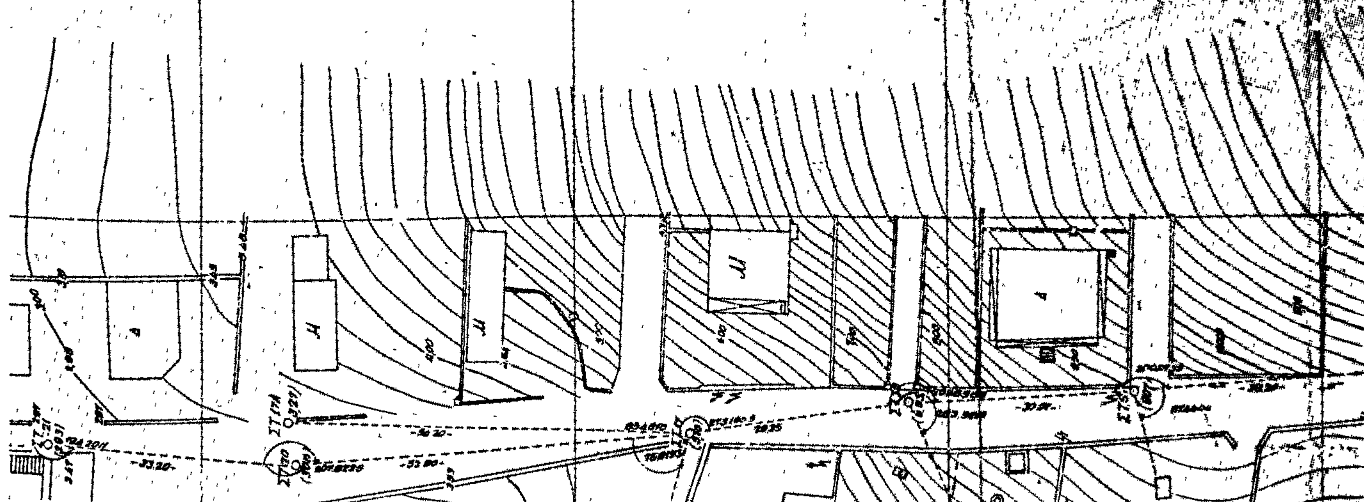

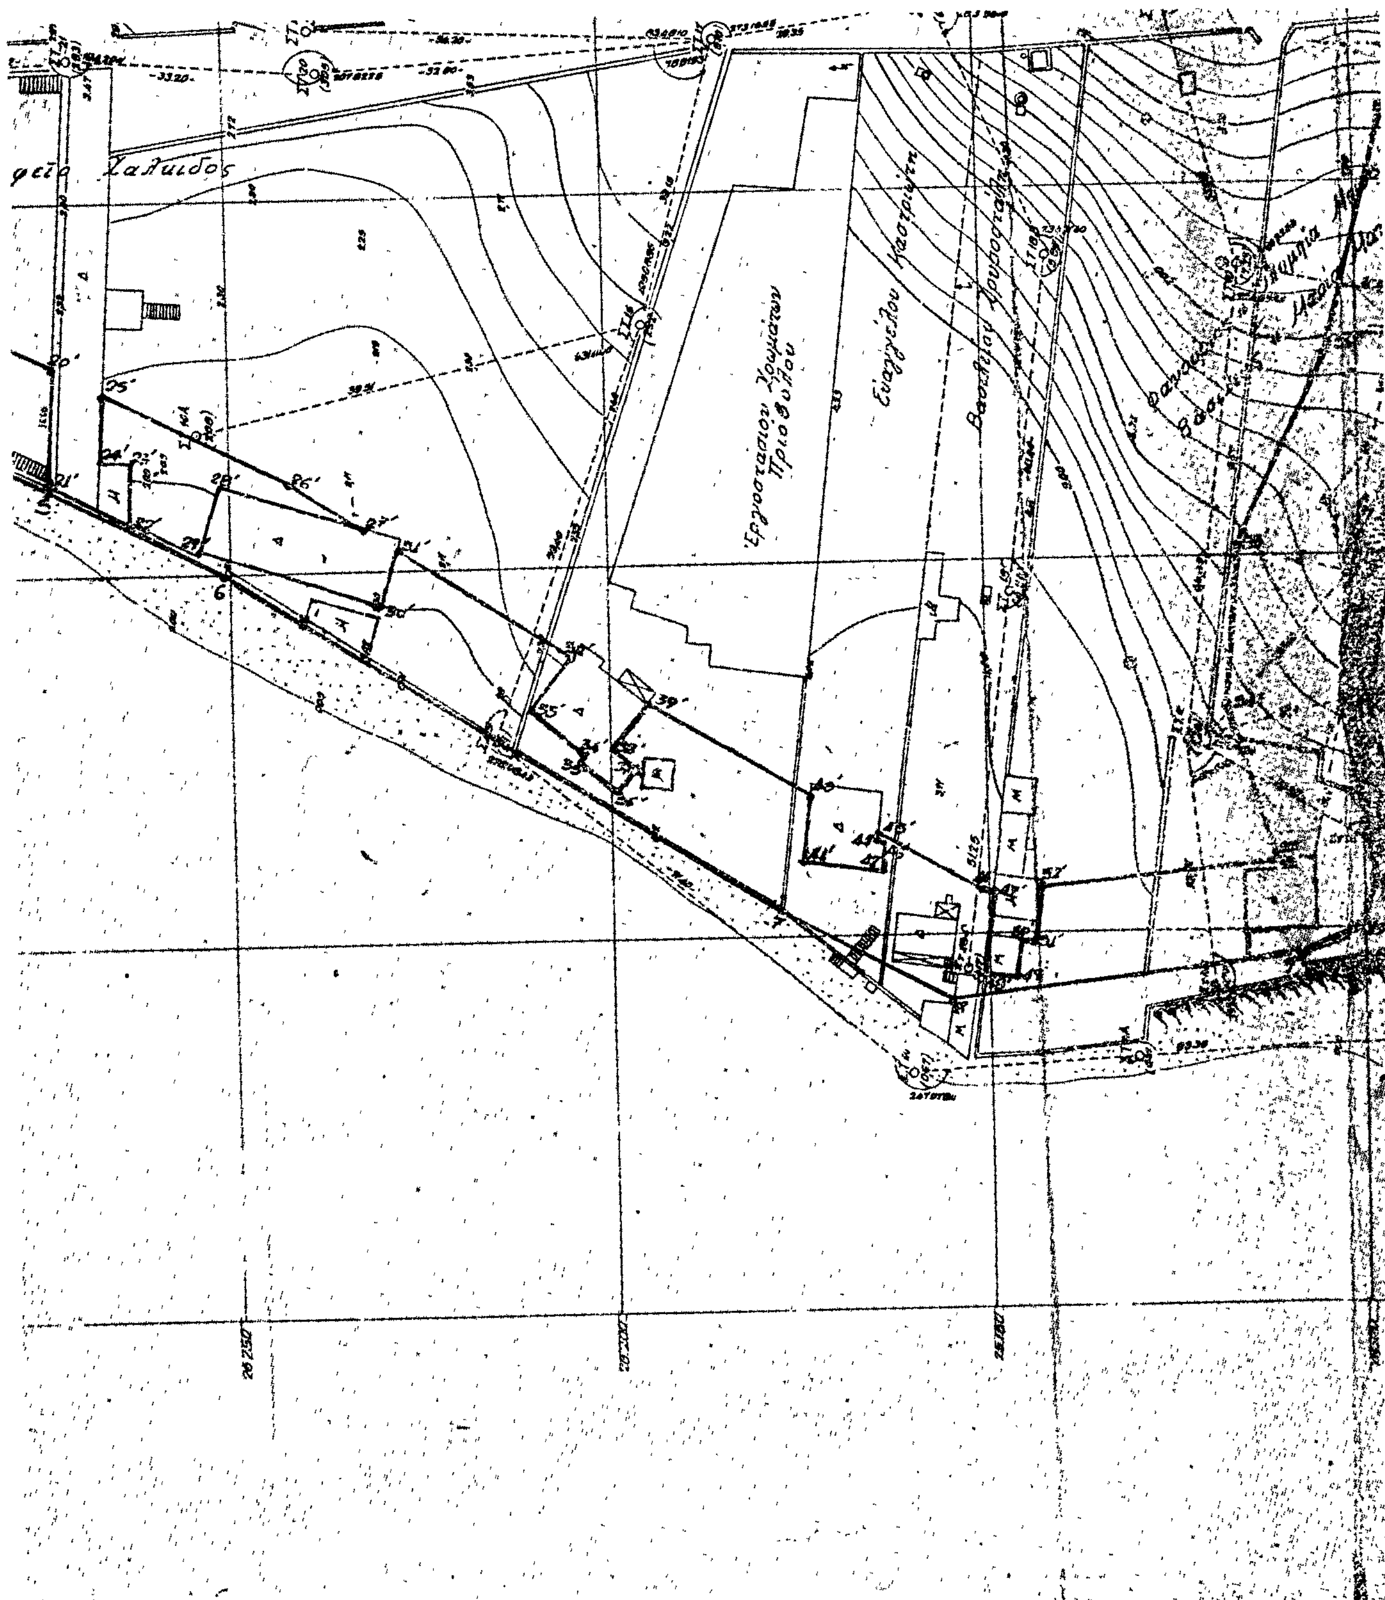

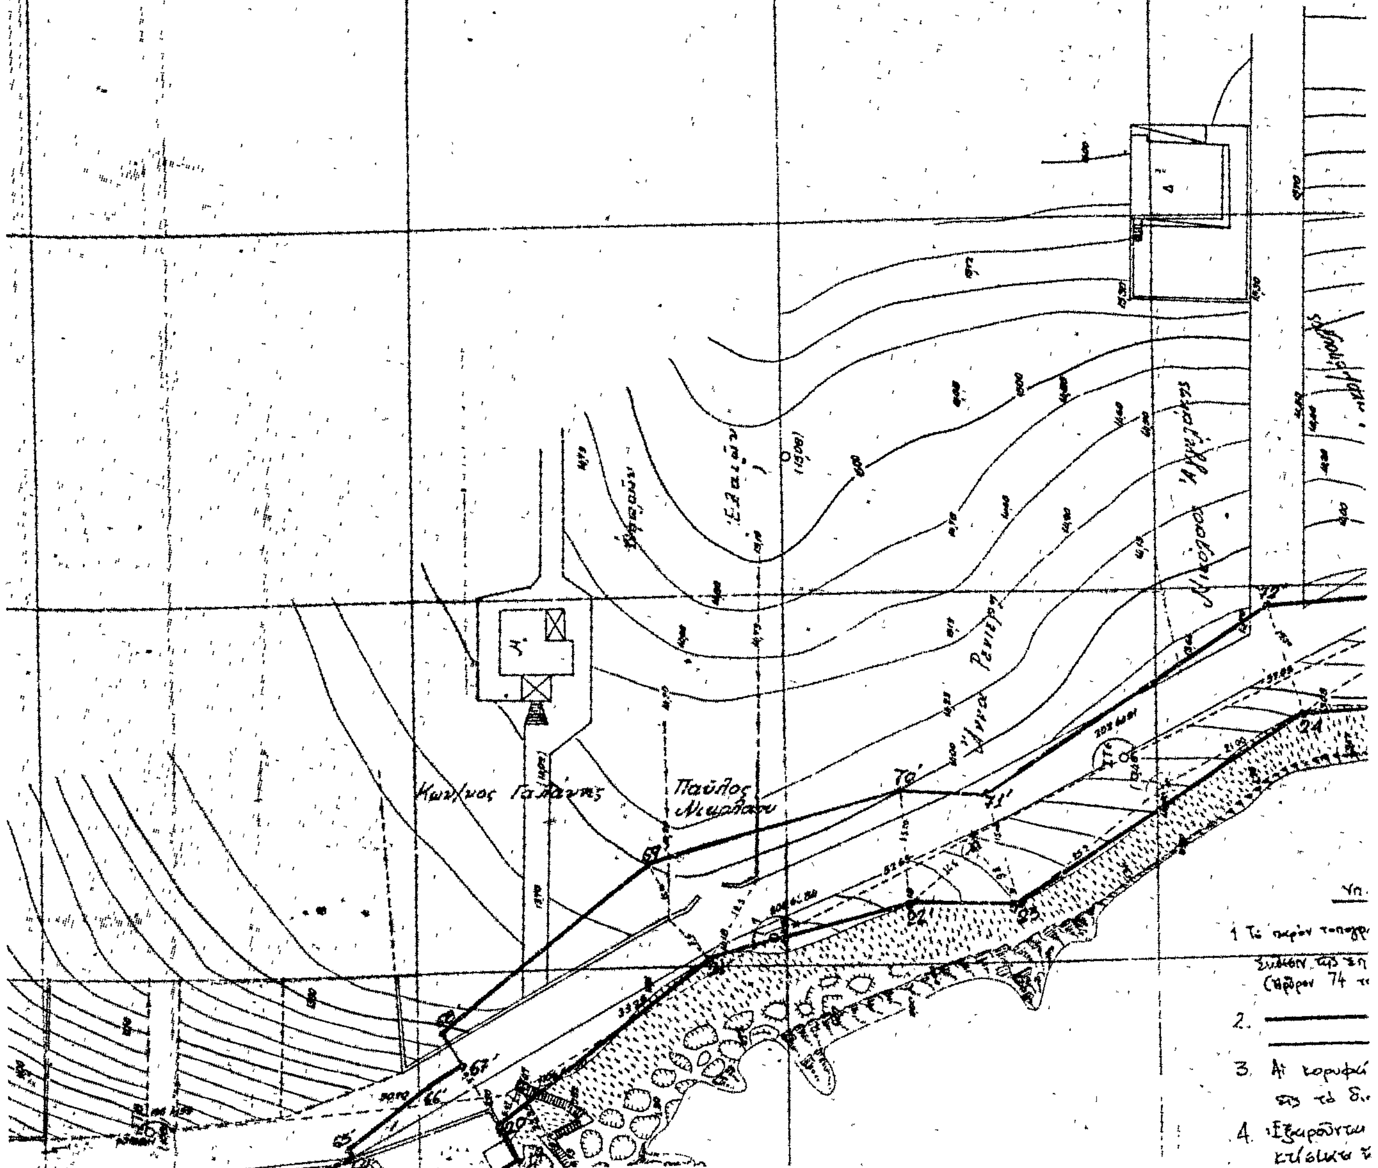
ΟΛΥΜΠΙΑΣ ΜΠΙΣΚΙΝΗ
ΜΑΡΙΑΣ ΜΑΝΙΤΑΚΗ
Κων/νος Γαλάνης
Παύλος
Μιχάλης
Ελαιών
Ρανιέρη
Μιχάλης

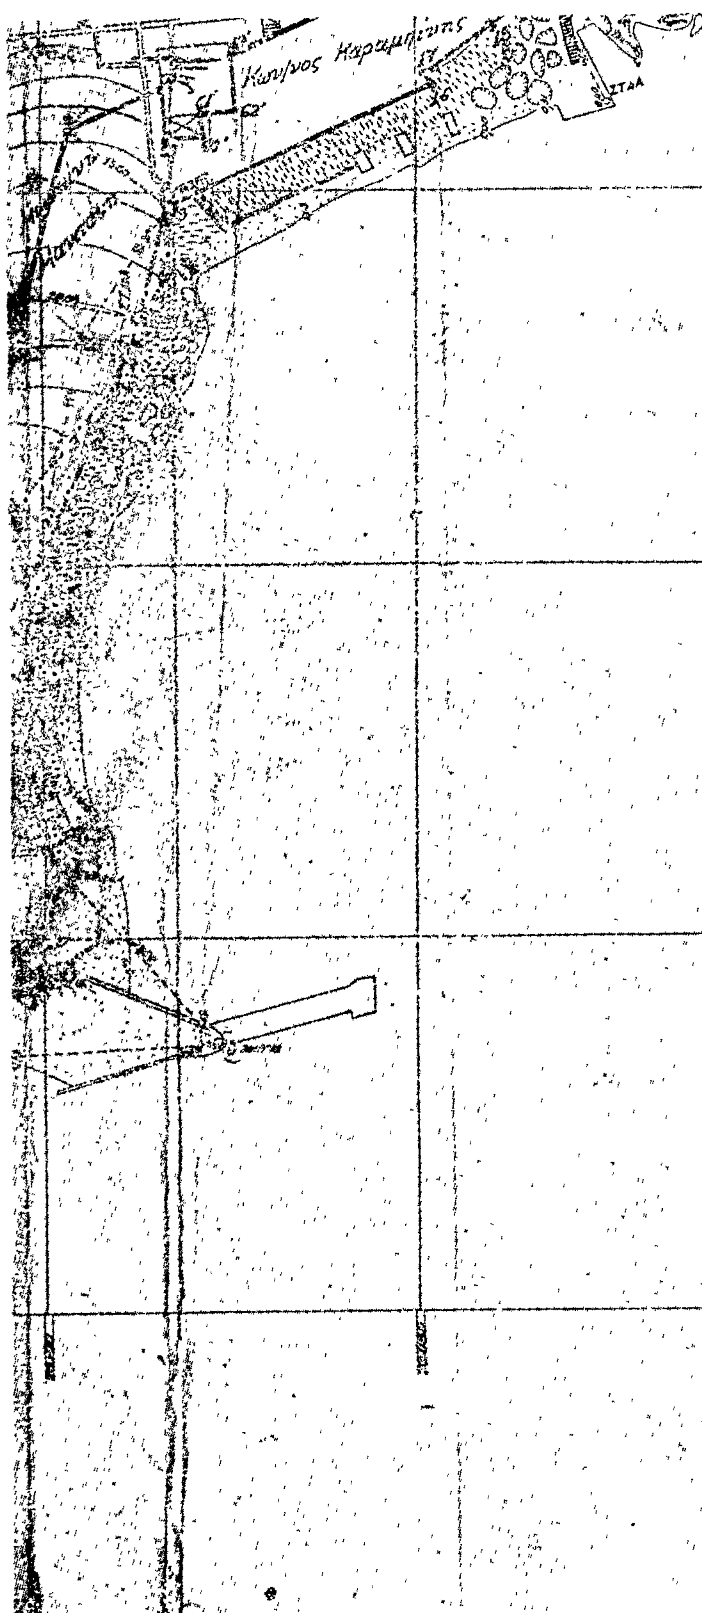

ΚΑΘΟΡ

ΠΕΡΙΟΧΗ

ΔΗΜΟΣ: ΧΑΛΚΙ

ΕΠΑΡΧΙΑ: ΧΑΛΚΙ

ΑΡΜΟΔΙΑ ΟΙΚ. ΕΦ

ΝΟΜΑΡΧΙΑ: ΕΥ

ΤΡΙΓΩΝΟΜΕΤΡΙΚΗ,

ΥΨΟΜΕΤΡΙΚΗ ΑΦΕ

ΚΕΝΤΡΟΥ ΦΥΛΛΟΥ

ΜΕΘΟΔΟΣ ΑΠΟΤΥ


ΧΡΟΝΟΛΟΓΙΑ ΑΠ

ΥΠΟΜΝΗΜΑ ΣΥΜ

ΑΜΜΟ

ΚΤΙΣΗ

ΕΘΕΩΡΗΘΗ

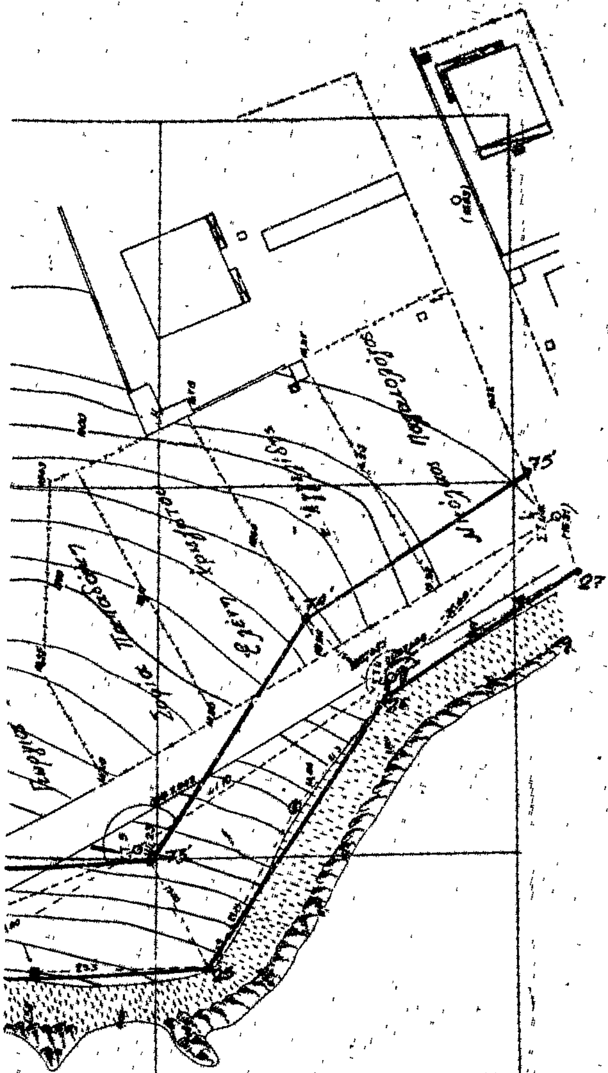


ΗΜΗΜΑ ΕΠΙΤΡΟΠΗΣ

ικό διάγραμμα συνοδεύει τήν ἀπό 14-ΙΟΥΛΙΟΥ-1980

ροπῆς καθορισμοῦ τῶν ὁρίων τοῦ αἰγιαλοῦ
Π.Δ. 636/77)

(κόκκινη) (1,2,...27) ὁριογραμμή αἰγιαλοῦ
(κίτρινη) 1΄,2΄,...75΄ ὁριογραμμή παραλίας
τῶν ὁριογραμμῶν ἐξασφαλίζονται ὡς συμπεπτωκ
ραμμα δι' ἀποστάσεων ἀπό σταθερά σημεῖα.
ῆς λωρίδος τῆς παραλίας τά ἐντεῦθεν περιλαμβανόμενα
τμήματα κτισμάτων σύμφωνως ἄρθρω 5 Α.Ν. 2344/40 καί

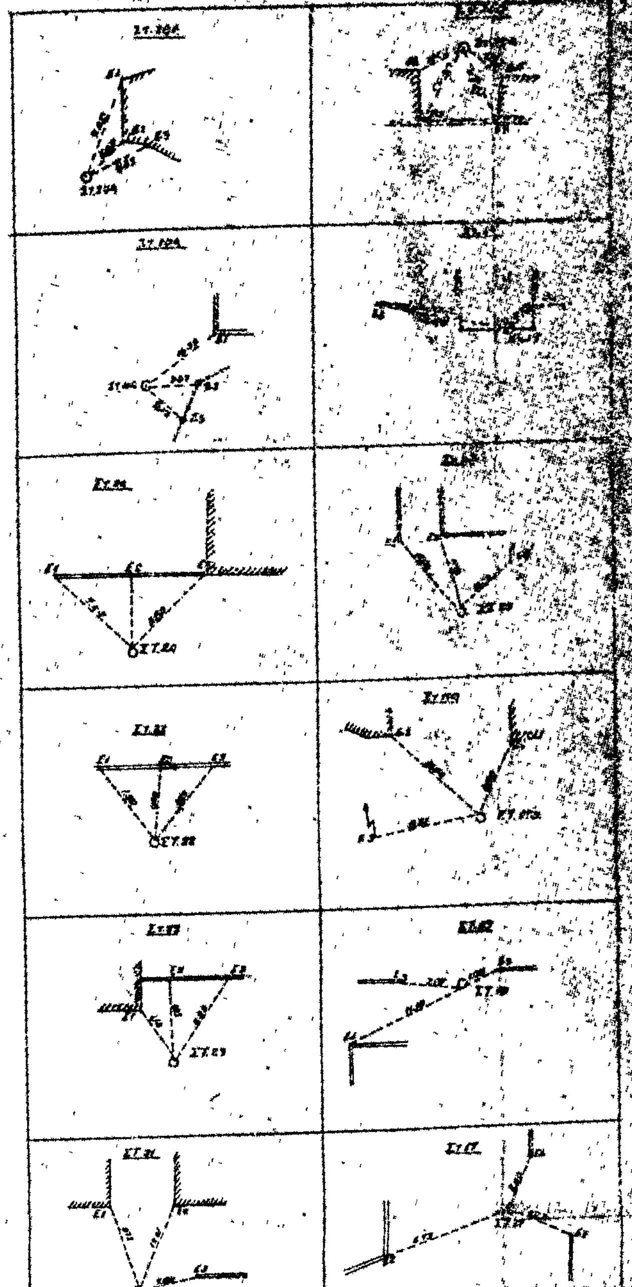

ΠΟΓΡΑΦΙΚΟΝ ΔΙΑΓΡΑΜΜΑ
ΣΜΟΥ. ΟΡΙΩΝ ΑΙΓΙΑΛΟΥ-ΠΑΡΑΛΙΑΣ

ΧΑΛΚΙΔΟΣ ΕΝΔΙΑΦΕΡΟΜΕΝΟΣ

ΚΛΙΜΑΞ 1:500

ΕΞΑΡΤΗΣΙΣ: ΚΡΑΤΙΚΟ ΤΡΙΓΩΝΟΜΕΤΡΙΚΟ ΔΙΚΤΥΟ

ΧΑΡΤΟΥ: ΧΑΛΚΙΣ 1:50000

φ = +38°15' λ = -0°15'


ΤΑΧΥΜΕΤΡΙΑ

ΣΕΠΤΕΜΒΡΙΟΣ '79

ΣΥΝΤΑΞΑΣ ΜΗΧΑΝΙΚΟΣ

ΓΕΩΡΓΙΟΣ

ΔΙΠΛ. ΤΟΠΟΓΡΑΦΟΣ

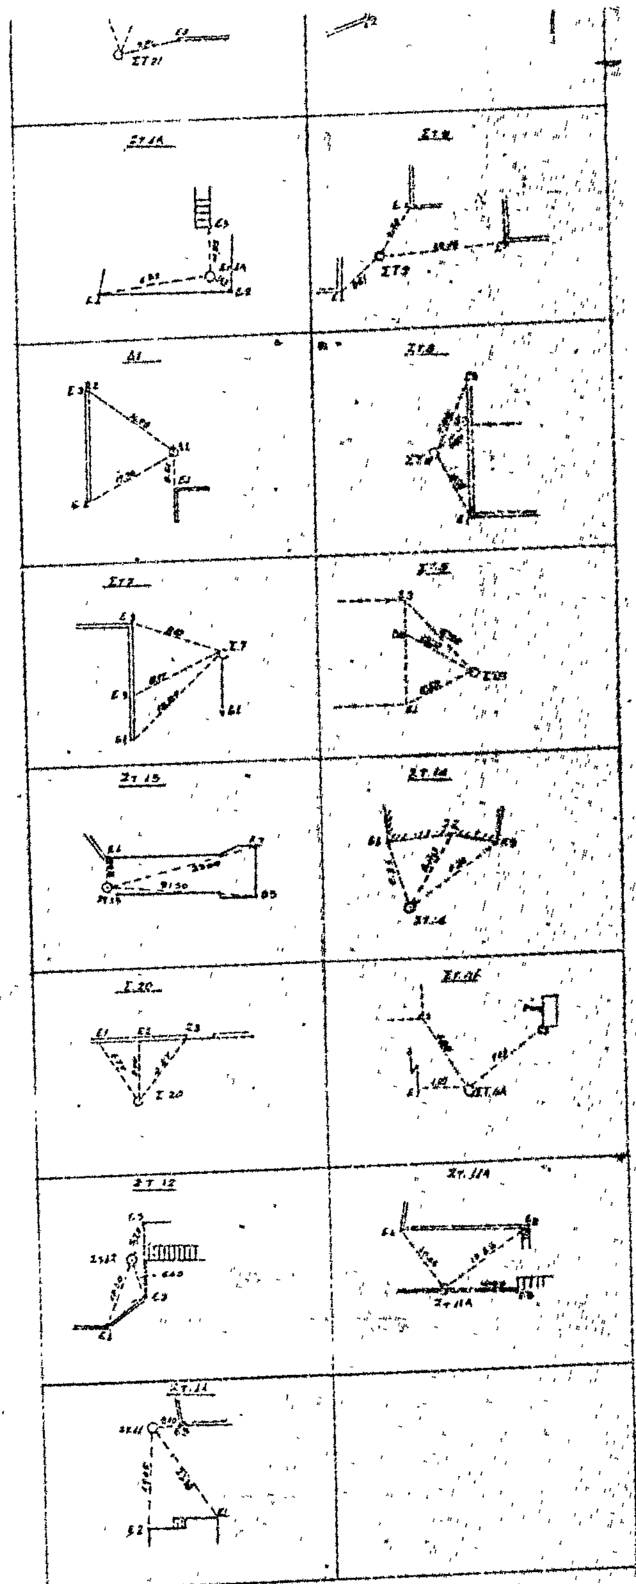

ΠΟΛΕΟΔΟΜΙΑ

ΑΠΟΦΑΣΕΙΣ

Ἀριθ. 4823/1576 (4)

Περὶ ἀναγνωρίσεως ὁδοῦ στὸ Ο.Τ. 81, στὴν Λίμνη Ν. Εὐβοίας, ὅτι ὑπάρχει πρὶν ἀπὸ τὸ 1923.

Ο ΝΟΜΑΡΧΗΣ ΕΥΒΟΙΑΣ

Σύμφωνα μὲ:

1. Τὶς διατάξεις:

α) Τοῦ ἀπὸ 17.7.1923 Ν.Δ. «περὶ σχεδίων πόλεων, κωμῶν καὶ συνοικισμῶν τοῦ Κράτους καὶ ἀνεγέρσεως αὐτῶν».

β) Τοῦ Β.Δ. 712/1970, ὅπως τροποποιήθηκε μὲ τὰ 677/71 καὶ 198/1972 Β.Δ.

γ) Τοῦ Ν. 3200/55 «περὶ διοικητικῆς ἀποκεντρώσεως», ὅπως ἔχει συμπληρωθεῖ καὶ τροποποιηθεῖ μεταγενέστερα

δ) Τὴν 6/4/3.7.80 γνωμοδότηση τοῦ Συμβουλίου Δημοσίων Ἔργων τῆς Νομαρχίας μας.

2. Τὶς ἀπὸ 21.8.1979 καὶ 13.3.1980 αἰτήσεως τοῦ Ζώτου καὶ Στεργίου περὶ ἀναγνωρίσεως ὁδοῦ ὡς προϋφισταμένης τοῦ 1923 στὸ Ο.Τ. 81 τοῦ σχεδίου Λίμνης.

3. Τοὺς ἀκόλουθους τίτλους ἰδιοκτησίας:

α) 5576/8.1.1938 συμβόλαιον συμβολαιογράφου Μιχ. Δάρα.

β) 987/26.3.1954 συμβόλαιον συμβολαιογράφου Εὐσταθ. Μήτρου, ἀπὸ τοὺς ὁποίους προκύπτει ὅτι ἡ ὁδὸς ποὺ βρίσκεται στὸ ΟΤ 81 τοῦ σχεδίου Λίμνης, ὑπάρχει πρὶν ἀπὸ τὸ 1923.

4. Τὸ τοπογραφικὸ σχεδιάγραμμα τοῦ Πολ. Μηχ. Γεωργίου Τριανταφύλλου.

5. Τὸ ἀπὸ 4 Ἀπριλίου 1942 ρυμοτομικὸ σχέδιο πόλεως Λίμνης στὸ ὁποῖο δὲν φαίνεται ἡ ἐν λόγω ὁδός, ἀποφασίζουμε:

Ἀναγνωρίζουμε ὅτι ἡ ὁδὸς ποὺ βρίσκεται ἐντὸς τοῦ Ο.Τ. 81 στὴ Λίμνη Εὐβοίας, ὑπάρχει νομίμως πρὶν ἀπὸ τὸ ἔτος 1923.

Ἡ ὁδὸς αὐτὴ φαίνεται στὸ τοπογραφικὸ σχεδιάγραμμα τοῦ Πολ. Μηχανικοῦ Γεωργίου Τριανταφύλλου, θεωρημένο ἀπὸ τὸν Προϊστάμενο τοῦ τμήματος ΝΕ–Π.

Ἡ ἀπόφαση αὐτή, ποὺ ἰσχύει ἀπὸ τὴ δημοσίευσή της, νὰ δημοσιευθεῖ στὴν Ἐφημερίδα τῆς Κυβερνήσεως.

Χαλκίδα, 8 Σεπτεβρίου 1980

Ὁ Νομάρχης
Κ. ΠΑΠΑΒΛΑΣΟΠΟΥΛΟΣ

Συνοδεύει και το υπ' αριθ. 4823/1576/18.9.80
Απόφασιν Νομάρχου Ευβοίας
Χαλκίδα 8/8/80
Β. ΒΛΑΧΟΣ

ΣΥΝΟΔΕ
ΔΙΑΤΑΓΜ
ΟΡΩΝ
ΕΛΑΧΙΣΤ

ΟΔΟΙ ΔΙΑΜΟΡΦ

ΙΔΙΟΚΤΗΣΙΑ
ΜΑΤΘΑΙΟΥ ΒΑΣΙΛΕΙΟΥ

ΙΔΙΟΚΤΗΣΙΑ
ΣΚΑΜΠΑ ΙΩΑΝΝΗ

Ο.Τ. 124


ΙΔΙΟΚΤΗΣΙΑ
ΨΙΡΡΟΥ ΝΙΚΟΛΑΟΥ

5.00
20.70
14.50

ΓΕΩΡΓΙΟΣ Κ. ΤΡΙΑΝΤΑΦΥΛΛΟΥ
ΑΘΗΝΑΙ
ΑΛΙΒΕΡΙ
ΤΗΛ. 22.866

ΤΟΠΟΓΡΑΦΙΚΟΝ ΔΙΑΓΡΑΜΜΑ

ΙΟΝ ΤΗΝ ΥΠ' ΑΡΙΘΜ. ΠΡΑΞΗ ΤΑΚΤΟΠΟΙΗΣΕΩΣ
Α ΡΥΜΟΤΟΜΙΑΣ 4.4.40. ΤΡΟΠΟΠΟΙΗΣΗ ΝΟΜΑΡΧΟΥ ΑΠΟΦΑΣΗ # 25907/4.7.68
ΔΟΜΗΣΕΩΣ: ΠΕΡΙΟΧΗ Ι ΤΟΜΕΥΣ Γ
Λ ΟΡΙΑ: πρόσωπο: 7.00 μ. 8.00 μ. 10.00 μ.
βάθος: 10.00 μ. 10.00 μ. 15.00 μ.
εμβαδόν: 100.00 μ. 150.00 μ. 200.00 μ.
Β.Δ. 25.8.69 περιοχή Ι εξαιρείται του 395/1968

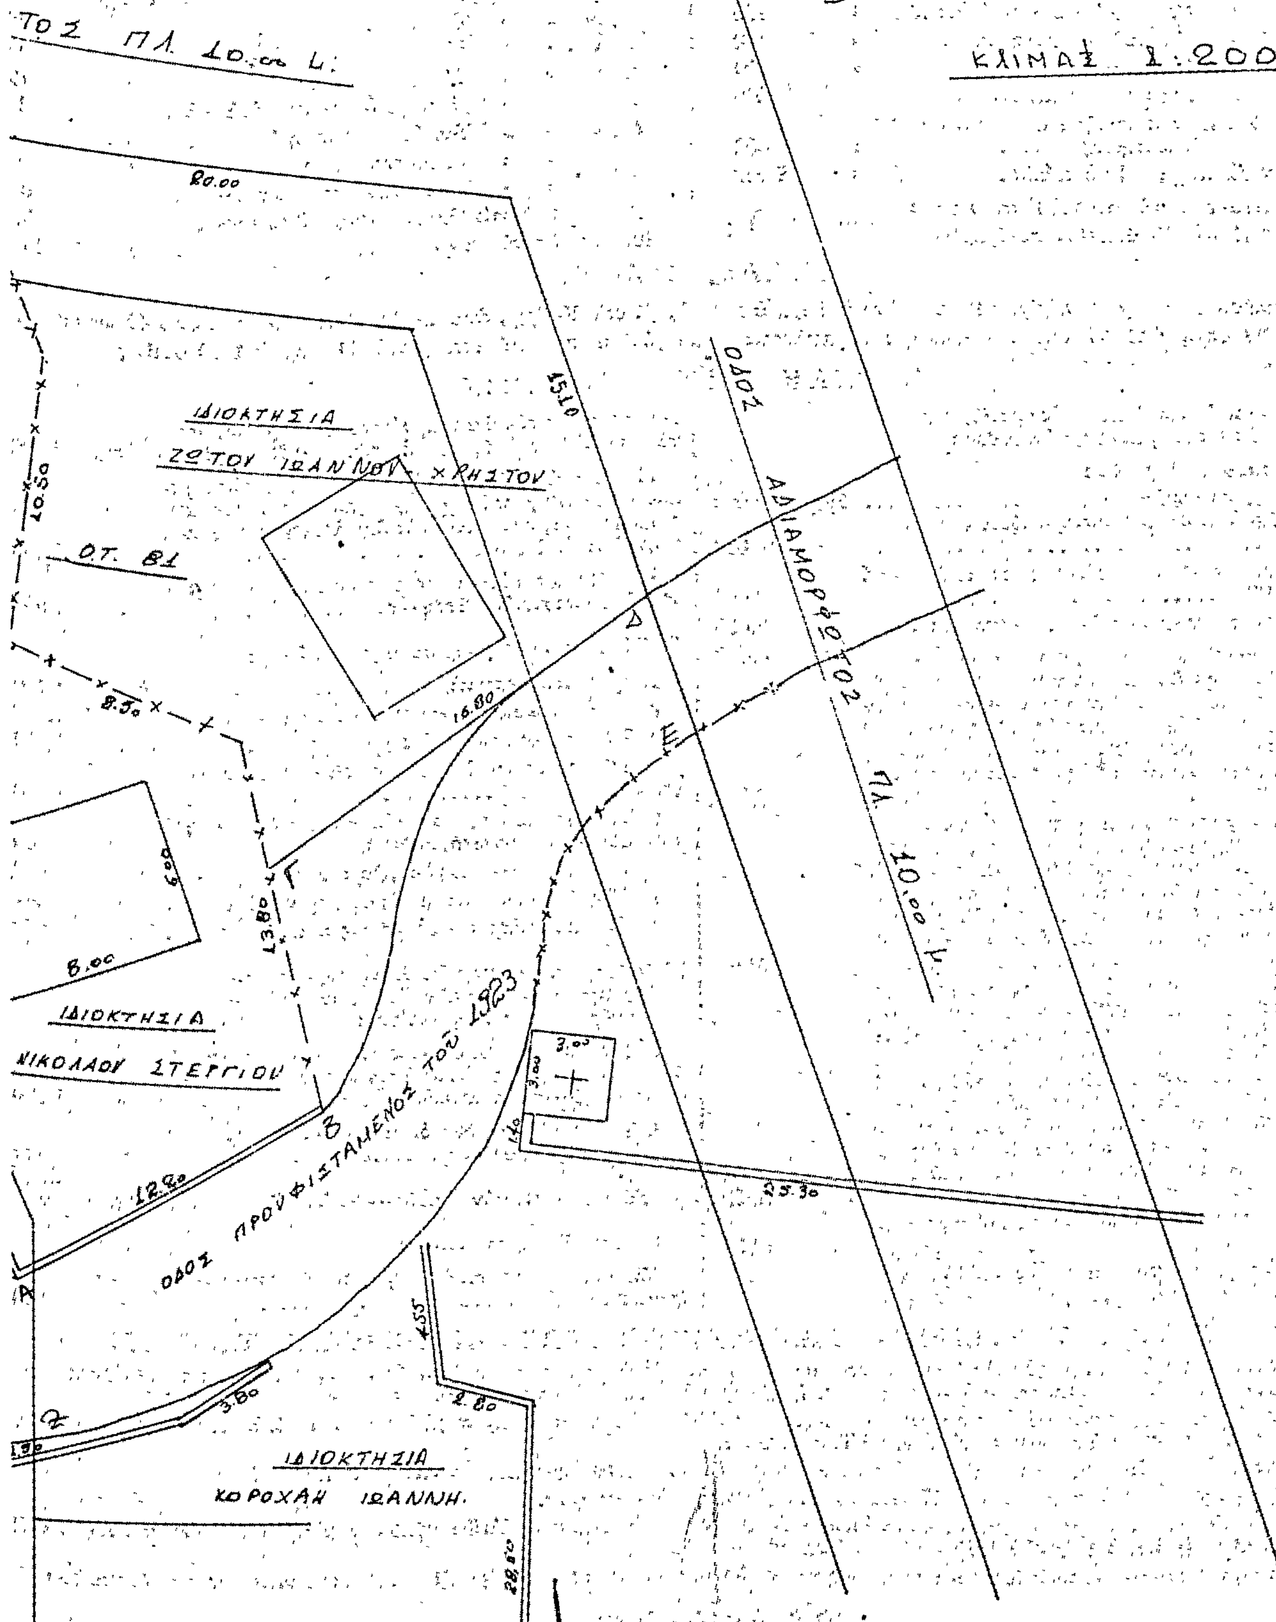

Η ΓΕΝΙΚΗ ΔΙΕΥΘΥΝΣΗ ΤΟΥ ΕΘΝΙΚΟΥ ΤΥΠΟΓΡΑΦΕΙΟΥ

ΓΝΩΣΤΟΠΟΙΕΙ ΟΤΙ:

Ἡ ἐτήσια συνδρομὴ τῆς Ἐφημερίδας τῆς Κυβερνήσεως, ἡ τιμὴ τῶν φύλλων της ποὺ πουλιοῦνται τμηματικὰ καὶ τὰ τέλη δημοσιεύσεων στὴν Ἐφημερίδα τῆς Κυβερνήσεως, καθορίσθηκαν ἀπὸ 1 Ἰανουαρίου 1980 ὡς ἀκολούθως:

Α' ΕΤΗΣΙΕΣ ΣΥΝΔΡΟΜΕΣ

1. Γιὰ τὸ Τεῦχος Α'	Δραχ.	1.000
2. » » » Β'	»	1.500
3. » » » Γ'	»	700
4. » » » Δ'	»	1.500
5. » » » Νομικῶν Προσώπων Δ.Δ. κ.λπ.	»	700
6. » » » Ἀν. Εἰδ. Δικαστηρίου	»	100
7. » » » Παράρτημα	»	400
8. » » » Ἀνωνύμων Ἑταιρειῶν κ.λπ.	»	4.000
9. » » Δελτίο Ἐμπορικῆς καὶ Βιομηχανικῆς Ἰδιοκτησίας	»	400
10. Γιὰ ὅλα τὰ τεύχη καὶ τὸ Δ.Ε.Β.Ι.	»	9.000

Οἱ Δῆμοι καὶ οἱ Κοινότητες τοῦ Κράτους καταβάλλουν τὸ 1/2 τῶν ἀνωτέρω συνδρομῶν.

Ὑπὲρ τοῦ Ταμείου Ἀλληλοβοηθείας Προσωπικοῦ τοῦ Ἐθνικοῦ Τυπογραφείου (ΤΑΠΕΤ) ἀναλογοῦν τὰ ἑξῆς ποσά:

1. Γιὰ τὸ Τεῦχος Α'	Δραχ.	50
2. » » » Β'	»	75
3. » » » Γ'	»	35
4. » » » Δ'	»	75
5. » » » Νομικῶν Προσώπων Δ.Δ. κ.λπ.	»	35
6. » » » Ἀν. Εἰδ. Δικαστηρίου	»	5
7. » » » Παράρτημα	»	20
8. » » » Ἀνωνύμων Ἑταιρειῶν κ.λπ.	»	200
9. » » Δελτίο Ἐμπ. καὶ Βιομ. Ἰδιοκτησίας	»	20
10. Γιὰ ὅλα τὰ τεύχη	»	450

Β'. ΤΙΜΗ ΦΥΛΛΩΝ

Ἡ τιμὴ πωλήσεως κάθε φύλλου, μέχρις 8 σελ., εἶναι 5 δρχ., ἀπὸ 9 ὡς 24 σελ. 10 δρχ., ἀπὸ 25 ὡς 48 σελ. 15 δρχ., ἀπὸ 49 ὡς 80 σελ. 30 δρχ., ἀπὸ 81 σελ. καὶ ἄνω ἡ τιμὴ πωλήσεως κάθε φύλλου προσαυξάνεται κατὰ 30 δρχ. ἀνὰ 80 σελίδες.

Γ'. ΤΕΛΗ ΔΗΜΟΣΙΕΥΣΕΩΝ

Ι. Στὸ τεῦχος Ἀνωνύμων Ἑταιρειῶν καὶ Ἑταιρειῶν Περιωρισμένης Εὐθύνης:

Α' Ἀνωνύμων Ἑταιρειῶν:

1. Τῶν καταστατικῶν .... Δρχ. 14.000
2. Τῶν ἀποφάσεων «περὶ συγχωνεύσεως ἀνωνύμων ἑταιρειῶν» .... » 14.000
3. Τῶν κωδικοποιήσεων τῶν καταστατικῶν (ΦΕΚ 309/67, τ. Β') .... » 7.000
4. Τῶν τροποποιήσεων τῶν καταστατικῶν .... » 3.000
5. Τῶν ἰσολογισμῶν κάθε χρήσεως .... » 6.000
6. Τῶν ὑπουργικῶν ἀποφάσεων «περὶ παροχῆς ἀδείας ἐπεκτάσεως τῶν ἐργασιῶν Ἀσφαλιστικῶν Ἑταιρειῶν», τῶν ἐκθέσεων ἐκτιμήσεως περιουσιακῶν στοιχείων καὶ τῶν ἀποφάσεων τοῦ Δ.Σ. τοῦ ΕΛΤΑ, μὲ τὶς ὁποῖες ἐγκρίνονται καὶ δημοσιεύονται οἱ κανονισμοὶ αὐτοῦ .... » 5.000
7. Τῶν ἀποφάσεων «περὶ ἐγκαταστάσεως ὑποκαταστήματος, διορισμοῦ γενικοῦ πράκτορος καὶ παροχῆς πληρεξουσιότητος πρὸς ἀντιπροσώπευσιν ἐν Ἑλλάδι ἀλλοδαπῶν Ἑταιρειῶν» καὶ τῶν ἀποφάσεων «περὶ μεταβιβάσεως τοῦ χαρτοφυλακίου Ἀσφαλιστικῶν Ἑταιρειῶν κατὰ τὸ ἄρθρο 59 παρ. 1 τοῦ Ν.Δ. 400/70» .... » 3.000
8. Τῶν ἀνακοινώσεων γιὰ κάθε μεταβολὴ ποὺ γίνεται μὲ ἀπόφαση Γ.Σ. ἢ Δ.Σ., τῶν προσκλήσεων σὲ γενικὲς συνελεύσεις, τῶν κατὰ τὸ ἄρθρο 32 τοῦ Ν. 3221/24 γνωστοποιήσεων, τῶν ἀνακοινώσεων, ποὺ προβλέπονται ἀπὸ τὸ ἄρθρο 59 παρ. 3 τοῦ Ν.Δ. 400/1970 «περὶ Ἀλλοδαπῶν Ἀσφαλιστικῶν Ἑταιρειῶν», τῶν ἀποφάσεων τοῦ Διοικητικοῦ Συμβουλίου τοῦ ΕΛΤΑ, ποὺ ἀναφέρονται σὲ προσωρινὲς διατάξεις καὶ τῶν ἀποφάσεων τοῦ Ὑπ. Συγκοινωνιῶν διὰ τοὺς ΗΛΠΑΠ – ΗΣΑΠ – ΟΣΕ .... » 1.500
9. Τῶν συνοπτικῶν μηνιαίων καταστάσεων τῶν Τραπεζικῶν Ἑταιρειῶν .... » 1.500
10. Τῶν ἀποφάσεων τῆς ἐπιτροπῆς τοῦ Χρηματιστηρίου «περὶ εἰσαγωγῆς χρεωγράφων εἰς τὸ χρηματιστήριον πρὸς διαπραγμάτευσιν, συμφώνως πρὸς τὰς διατάξεις τοῦ ἄρθρου 2 παρ. 3 Α.Ν. 148/1967» Δρχ. 1.500
11. Τῶν ἀποφάσεων τῆς ἐπιτροπῆς κεφαλαιαγορᾶς «περὶ διαγραφῆς χρεωγράφων ἐκ τοῦ χρηματιστηρίου, συμφώνως πρὸς τὰς διατάξεις τοῦ ἄρθρου 2 παρ. 4 Α.Ν. 148/67» .... » 1.500
12. Τῶν ἀποφάσεων «περὶ ἐγκρίσεως τιμολογίων τῶν Ἀσφαλιστικῶν Ἑταιρειῶν» .... » 1.000

Β' Ἑταιρειῶν Περιωρισμένης Εὐθύνης:

1. Τῶν καταστατικῶν .... Δρχ. 1.500
2. Τῶν κωδικοποιήσεων τῶν καταστατικῶν .... » 1.500
3. Τῶν ἰσολογισμῶν κάθε χρήσεως .... » 1.500
4. Τῶν ἐκθέσεων ἐκτιμήσεως περιουσιακῶν στοιχείων .... » 1.500
5. Τῶν τροποποιήσεων τῶν καταστατικῶν (γιὰ κάθε συμβολαιογραφικὴ πράξη) .... » 600
6. Τῶν ἀνακοινώσεων μὲ συμβολαιογραφικὴ πράξη » 600
7. Τῶν ἀνακοινώσεων μὲ ἀπόφαση τῆς Γ.Σ. ... » 400
8. Τῶν προσκλήσεων σὲ γενικὲς συνελεύσεις .... » 400

Γ' Ἀλληλασφαλιστικῶν Συνεταιρισμῶν – Ἀλληλασφαλιστικῶν Ταμείων καὶ Φιλανθρωπικῶν Σωματείων:

1. Τῶν ὑπουργικῶν ἀποφάσεων «περὶ χορηγήσεως ἀδείας λειτουργίας Ἀλληλασφαλιστικῶν Συνεταιρισμῶν – Ἀλληλασφαλιστικῶν Ταμείων» .... » 1.500
2. Τῶν ἰσολογισμῶν τῶν ἀνωτέρω Συνεταιρισμῶν, Ταμείων καὶ Σωματείων .... » 1.500

Δ' Τῶν δικαστικῶν πράξεων: .... Δρχ. 600

ΙΙ. Στὸ Τέταρτο τεῦχος:

Τῶν δικαστικῶν πράξεων γιὰ παρακατάθεση ἀποζημιώσεως .... » 600

Δ'. ΚΑΤΑΒΟΛΗ ΣΥΝΔΡΟΜΩΝ - ΤΕΛΩΝ ΔΗΜΟΣΙΕΥΣΕΩΝ ΚΑΙ ΠΟΣΟΣΤΩΝ Τ.Α.Π.Ε.Τ.

1. Οἱ συνδρομὲς τοῦ ἐσωτερικοῦ καὶ τὰ τέλη δημοσιεύσεων προκαταβάλλονται στὰ Δημόσια Ταμεῖα ἔναντι ἀποδεικτικοῦ εἰσπράξεως, τὸ ὁποῖο φροντίζει ὁ ἐνδιαφερόμενος νὰ τὸ στείλει στὴ Γενικὴ Δ/νση τοῦ Ἐθνικοῦ Τυπογραφείου.

2. Οἱ συνδρομὲς τοῦ ἐξωτερικοῦ εἶναι δυνατὸ νὰ στέλνονται καὶ σὲ ἀνάλογο συνάλλαγμα μὲ ἐπιταγὴ ἐπ' ὀνόματι τοῦ Διευθυντῆ τῶν Διοικητικῶν καὶ Οἰκονομικῶν Ὑποθέσεων τοῦ Ἐθνικοῦ Τυπογραφείου.

3. Τὸ ὑπὲρ τοῦ ΤΑΠΕΤ ποσοστὸ ἐπὶ τῶν ἀνωτέρω συνδρομῶν καὶ τελῶν δημοσιεύσεων καταβάλλεται ὡς ἑξῆς:

α) στὴν Ἀθήνα: στὸ Ταμεῖο τοῦ ΤΑΠΕΤ (Κατάστημα Ἐθνικοῦ Τυπογραφείου),

β) στὶς ὑπόλοιπες πόλεις τοῦ Κράτους: στὰ Δημόσια Ταμεῖα καὶ ἀποδίδεται στὸ ΤΑΠΕΤ σύμφωνα μὲ τὶς 192378/3639/1947 (RONEO 185) καὶ 178048/5321/31.7.65 (RONEO 139) ἐγκύκλιες διαταγὲς τοῦ Γ.Λ.Κ.,

γ) στὶς περιπτώσεις συνδρομῶν ἐξωτερικοῦ: ὅταν ἡ ἀποστολή τους γίνεται μὲ ἐπιταγὲς μαζὶ μ' αὐτὲς στέλνεται καὶ τὸ ὑπὲρ τοῦ ΤΑΠΕΤ ποσοστό.

Ὁ Γενικὸς Διευθυντὴς
ΑΘΑΝ. ΠΑΝ. ΣΠΗΛΙΟΠΟΥΛΟΣ